


Fasade øst
1 : 100

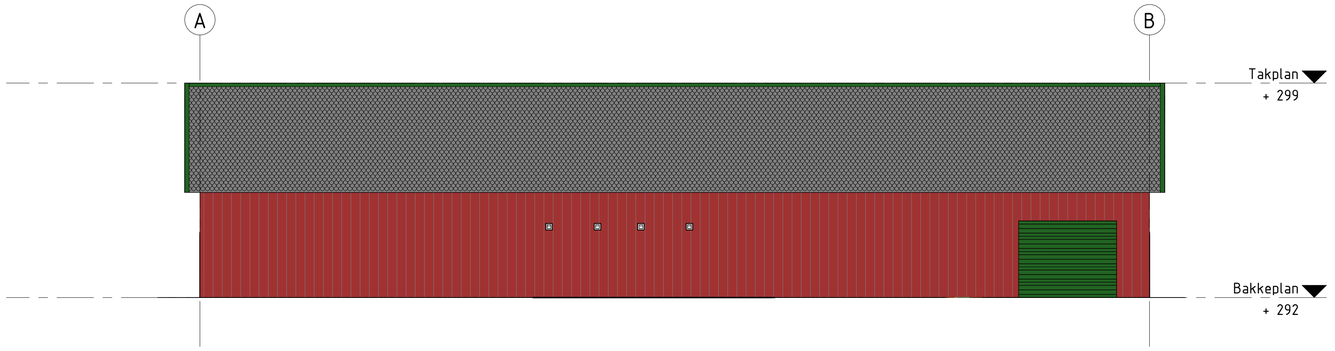


Fasade sør
1 : 100




Fasade vest
1 : 100

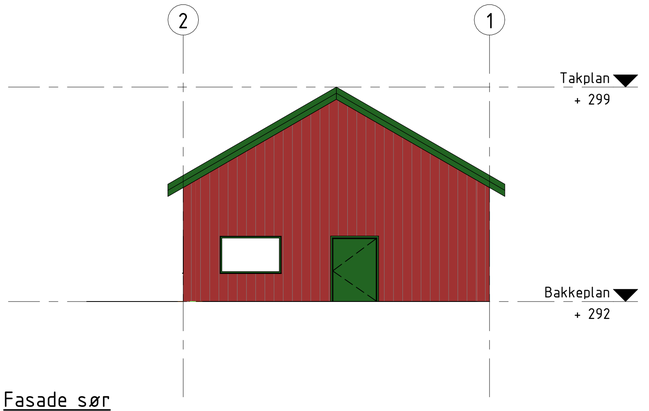


Fasade nord
1 : 100

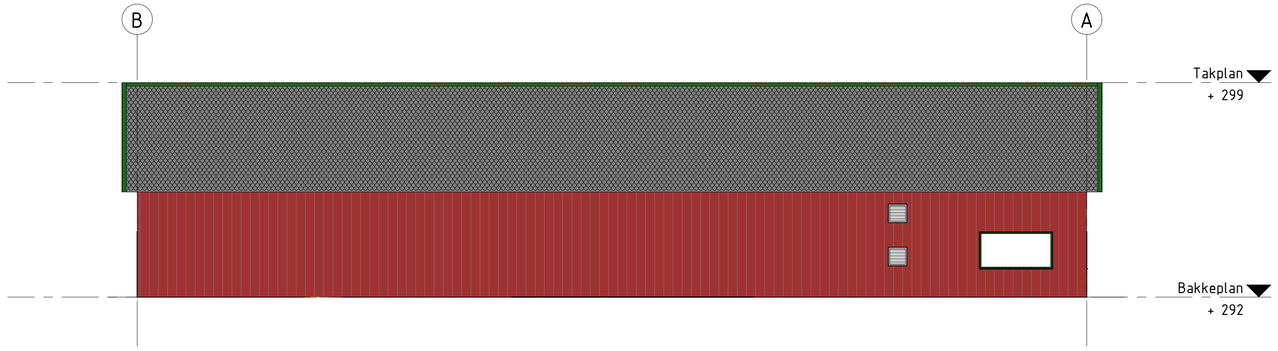


Plan 1
1 : 100

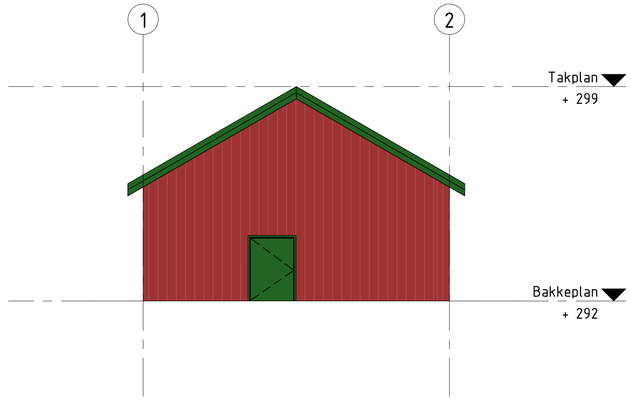


SNITT A-A
1 : 100

| Rev | Dato | Beskrivelse | Nr. | Saksb. / Sidem.k. / Oppdr.a. |
|---|---|---|---|---|
| B | 17.06.2025 | Prinsippskisse snitt A-A | AIHT | HOHJ / HOHJ / MNEH |
| A | 06.06.2025 | Prinsippskisse fasade og plan | AIHT | HOHJ / HOHJ / MNEH |

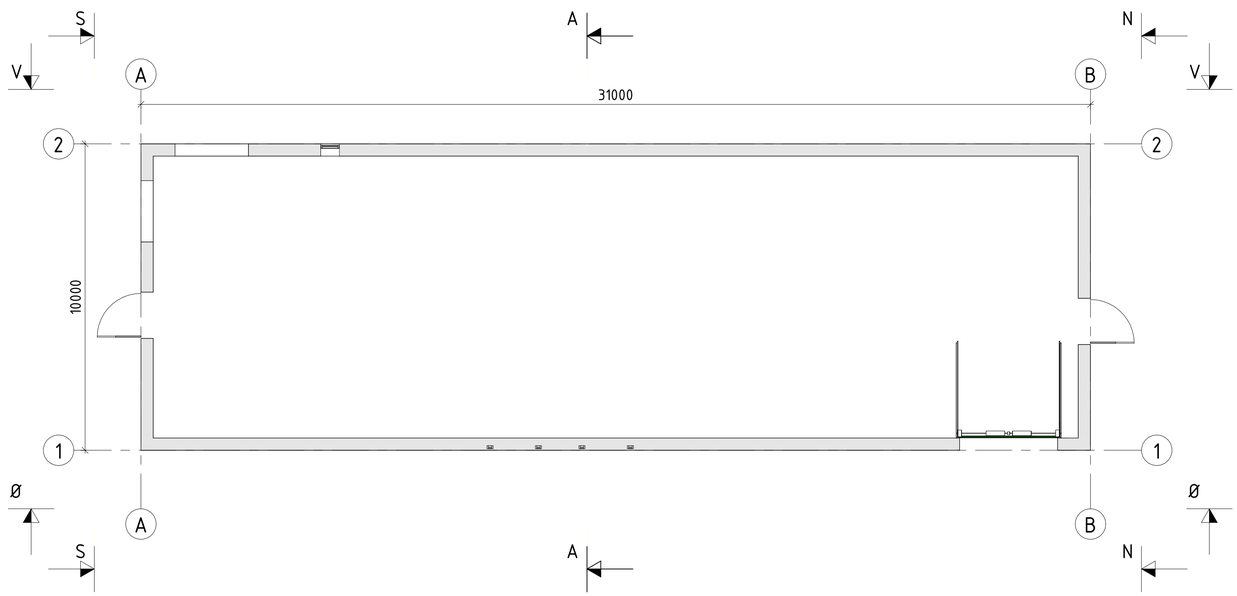Lede AS

Stasjonbygg Molandsmoen koblingsstasjon

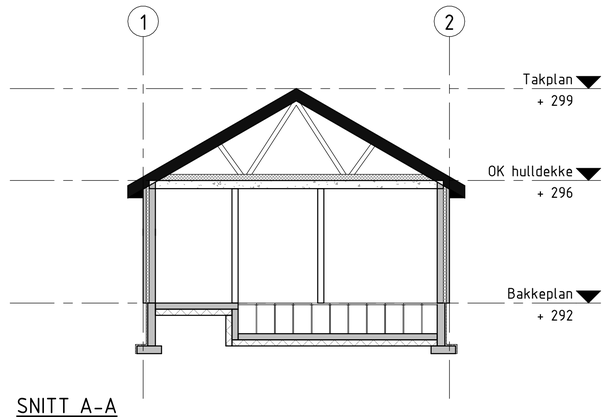Plan-, fasade-, snitteikning for detaljplan

| | |
|---|---|
| Tegnet av: AIHT | Saksbehandler: HOHJ |
| Sidemannskontr.: HOHJ | Oppdragsansvarlig: MNEH |
| Fag: RIB | Målestokk: 1:100 |
| Dato: 06.06.2025 | |
| Oppdragsnr.: A288744 | Status: Prinsippskisse |
| Tegningsnummer: B-251 | Rev: B |

COWI

Format: A1

17.06.2025 14:08:00