Detaljkart: Trasékart

Ny 132 kV Molangsmoen - Einangsmoen
Ny 132 kV Finndøla - Molandsmoen

Kunde: lede
Rådgiver: COWI

Dato	Saksbehandler	Sidemannskontr.	Oppdragsansvarlig
30.06.2025	TRRO	MIBG	HOHJ
09.10.2025	TRRO	MIBG	HOHJ

- Ny 132 kV Molandsmoen-Einangsmoen
- Ny 132 kV Finndøla-Molandsmoen
- Ny 132kV jordkabel Einangsmoen
- Ledning rives
- Nye master: Molandsmoen-Einangsmoen
- Nye master: Finndøla-Molandsmoen
- Klausuleringsbelte
- Eiendomsgrenser
- Sentralnett
- Regionalnett

Målestokk i A3: 1:5 000

Kartgrunnlag:
Geodata AS, Kartverket, GeoNorge, NVE
Koordys: UTM, Euref 1989, sone 32
Høydereferanse: NN2000

N
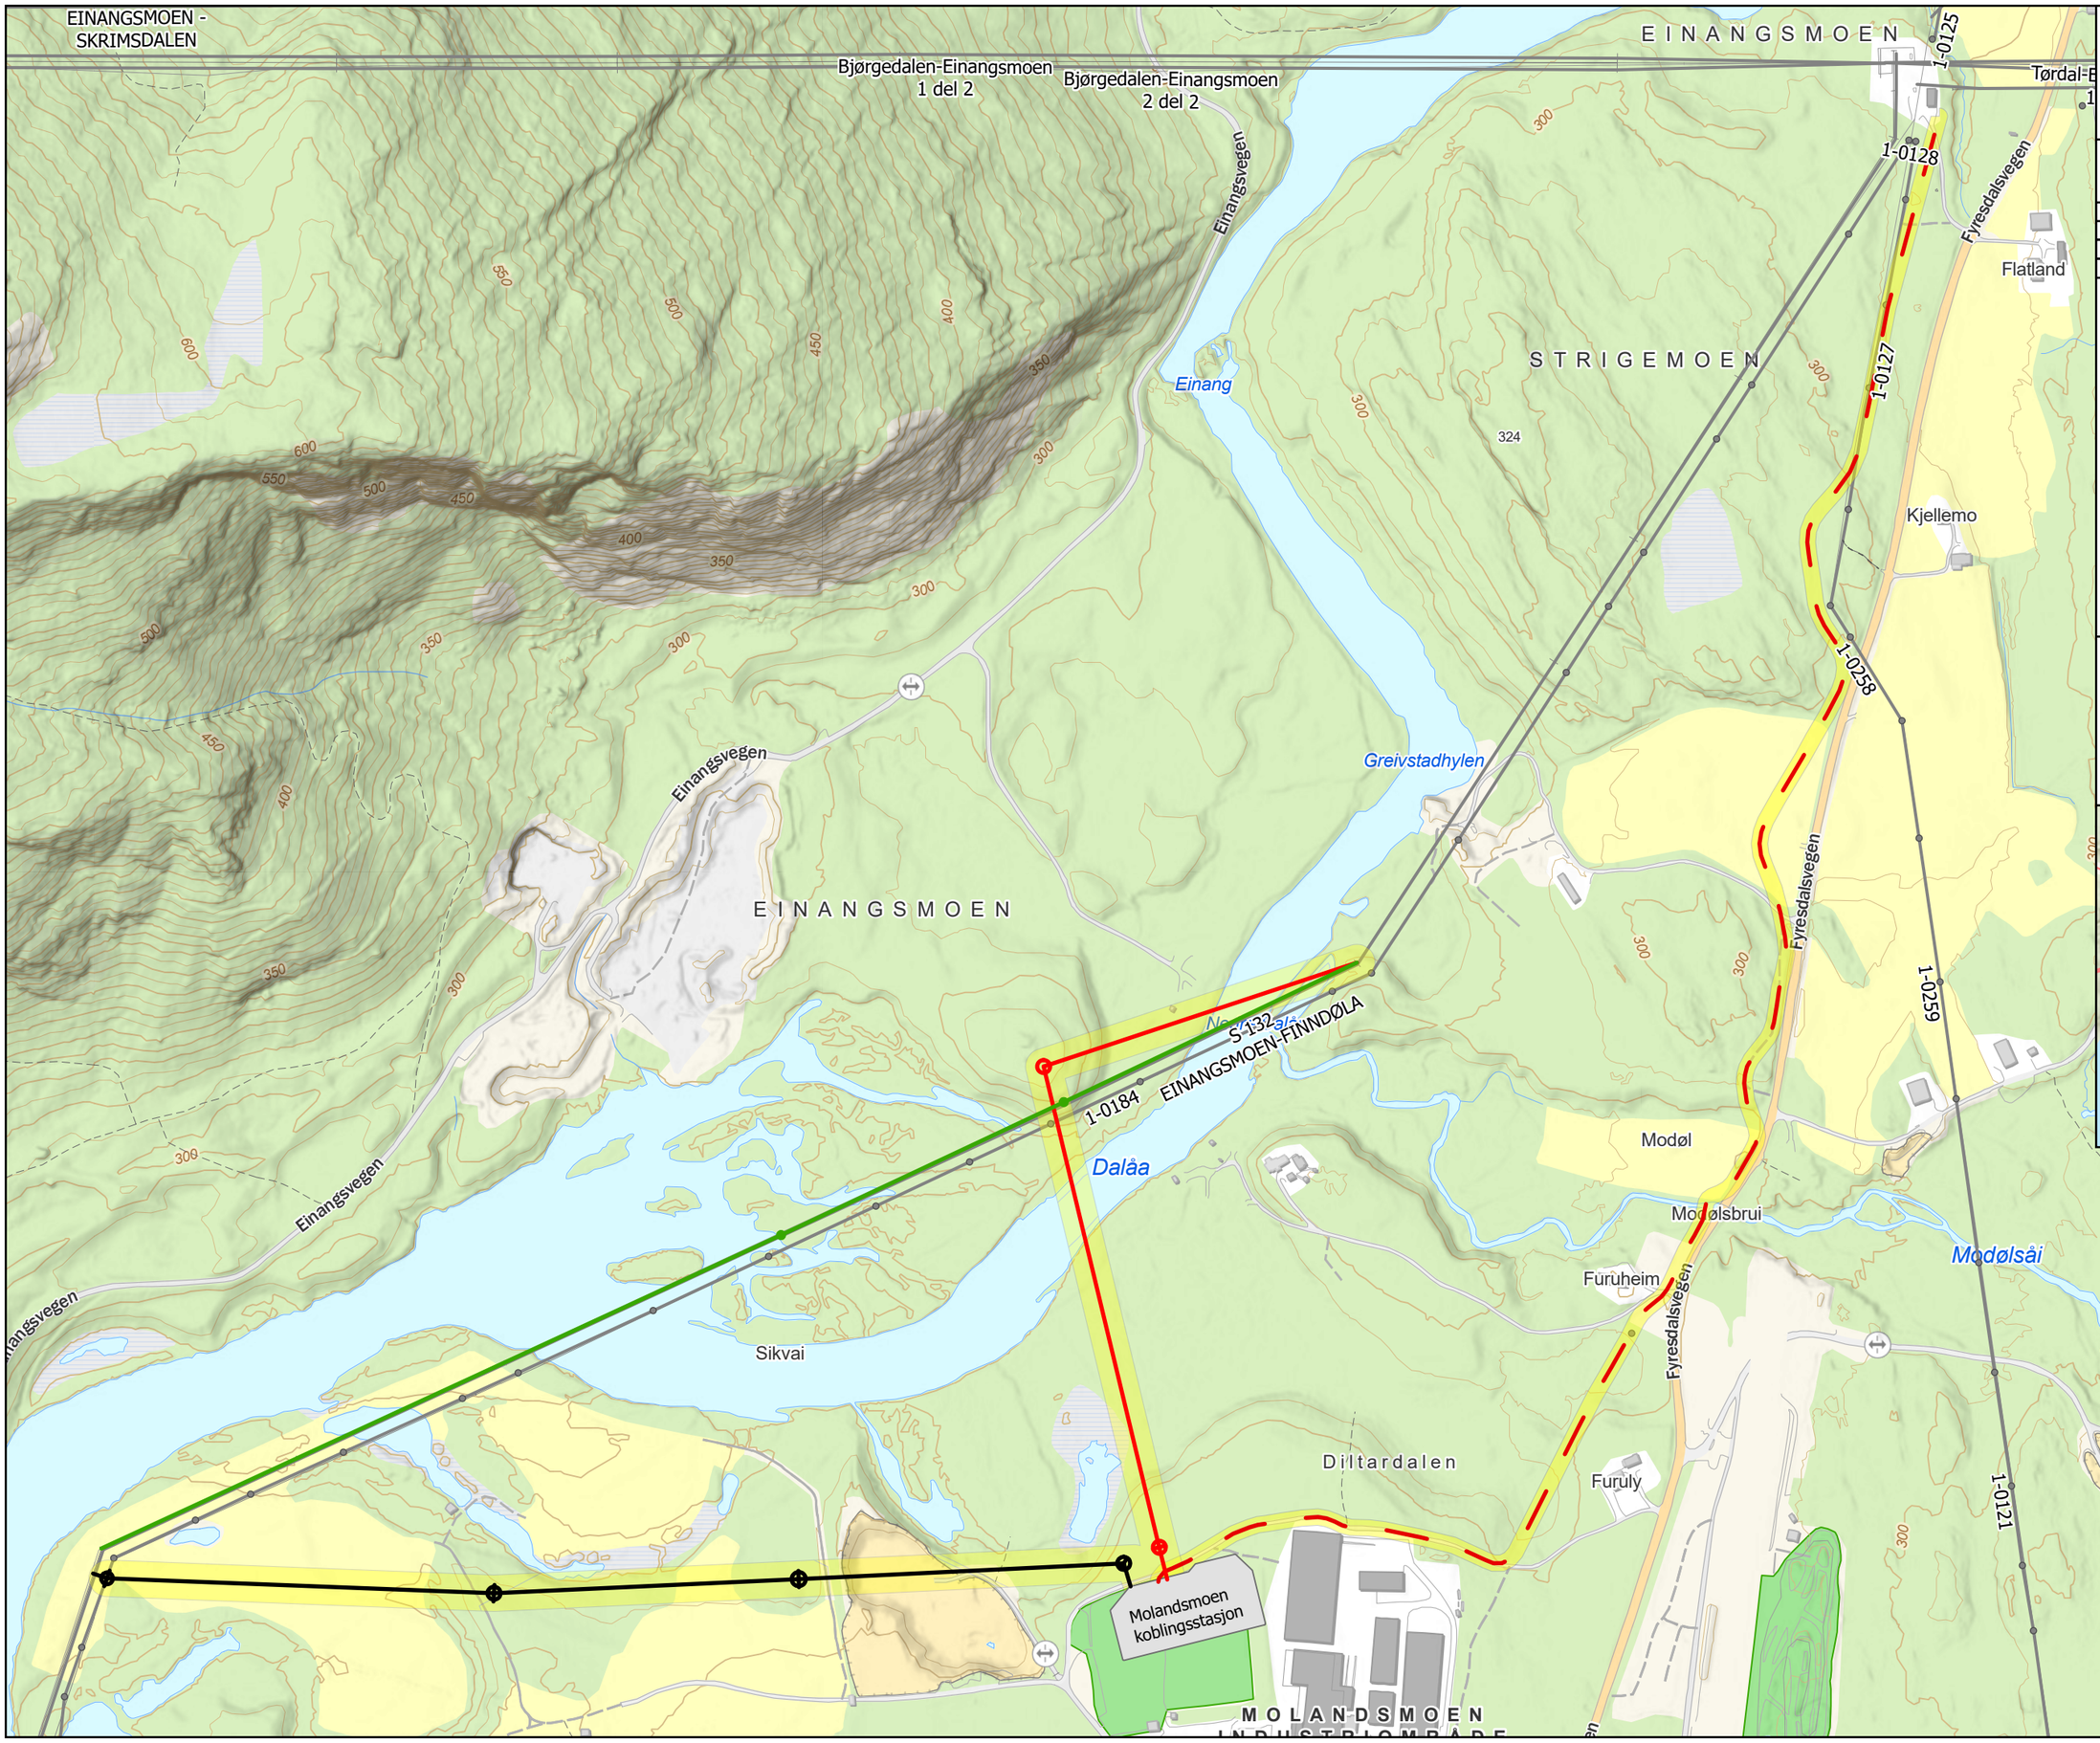
0 50 100 200 Meter